



**Streugutlagerhalle Typ 710-18**  
**Abmessungen: 18.20 \* 35.00m**

- BSH-Rahmen, Rahmenabstand 5.00m
- Gebäudehöhe: ca. 10.30m
- Dachhöhe an der Traufe: 7.10m
- Schneelast bis: 1.25 kN/m<sup>2</sup>, Windlastzone: 2
- Schütthöhen (Salz): LW 3.50 m, GW 4.00m
- Schiebetor 2-teilig ca. 5.00\*5.50m

Technische Änderungen vorbehalten

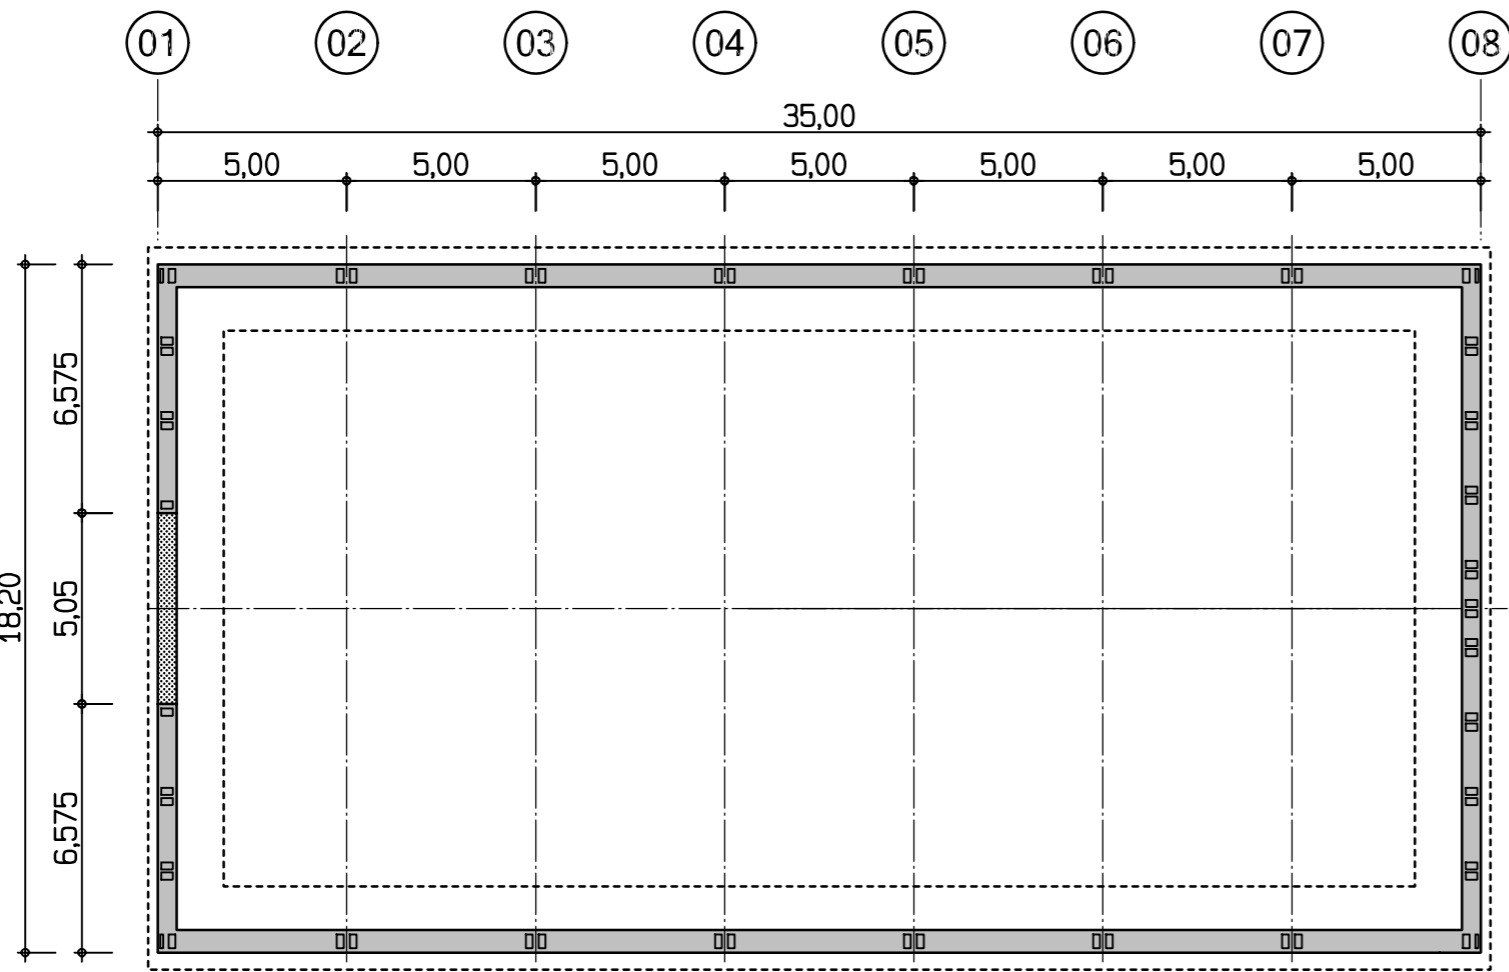


Grundriss Hallenfundament

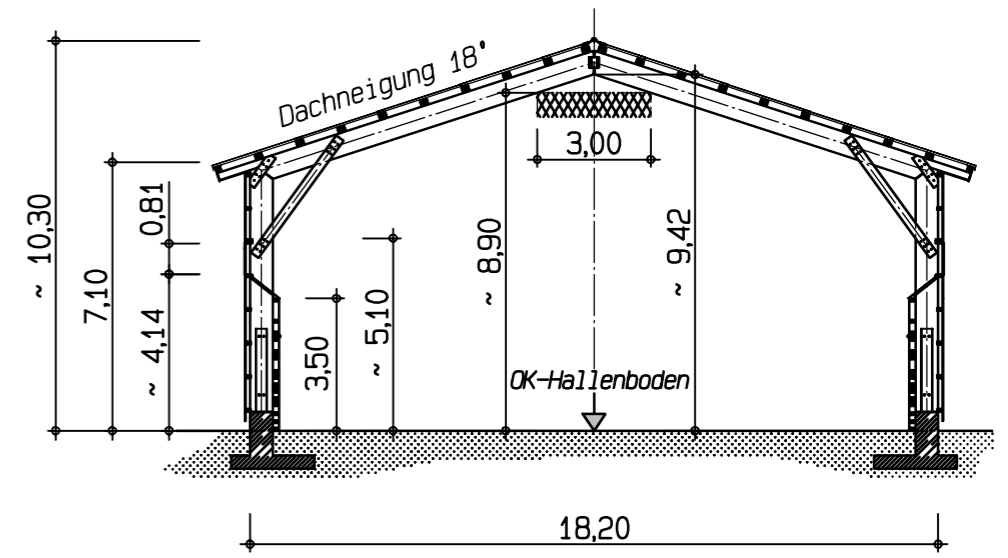

Hallenschnitt

Weitergabe sowie Vervielfältigung dieses Dokuments, Verwertung und Mitteilung seines Inhalts sind verboten, soweit nicht ausdrücklich gestattet. Zuwiderhandlungen verpflichten zu Schadenersatz. Alle Rechte für den Fall der Patent-, Gebrauchsmuster- oder Geschmacksmusteranfrage vorbehalten. Schutzvermerk nach ISO 10016 beachten.

Einfahrt

 <b>Streugut-Lagertechnik</b> grit storage technology		D - 83098 Brannenburg	
		Tel. +49 (08034)3056-0	
		Fax. +49 (08034)305656	
		kontakt@holten-gmbh.de	
gezeichnet	geändert	Maßstab	Index
Name	Datum	Name	Datum
hörterer	10-08-18		
Statik		Z.Nr.	H710-18_1820x3500
Dipl. Ing. P. Schüller		Pfad	\\2010-Halle\Anordnung\TH710\