


Weitergabe sowie Vervielfältigung dieses Dokuments, Verwertung und Mitteilung seines Inhalts sind verboten, soweit nicht ausdrücklich gestattet. Zuwiderhandlungen verpflichten zu Schadenersatz. Alle Rechte für den Fall der Patent-, Gebrauchsmuster- oder Geschmacksmustereintragung vorbehalten. Schutzvermerk nach ISO 16016 beachten.

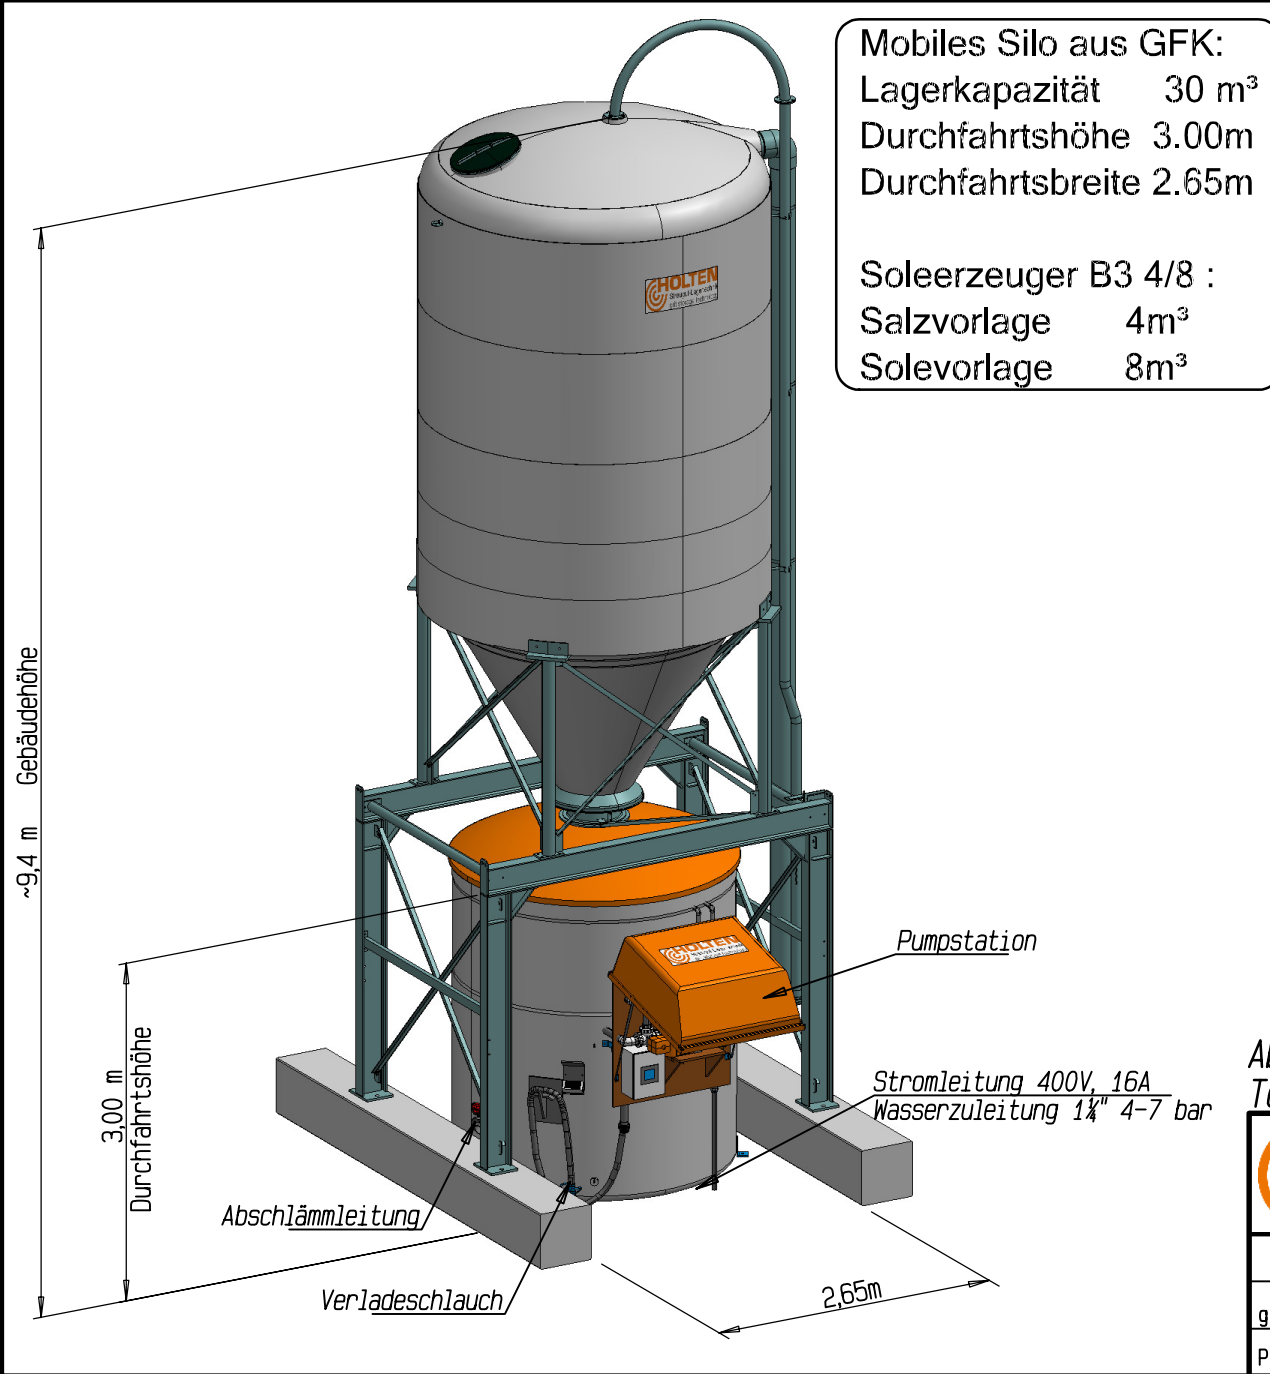

**Mobiles Silo aus GFK:**  
 Lagerkapazität 30 m<sup>3</sup>  
 Durchfahrtshöhe 3.00m  
 Durchfahrtsbreite 2.65m

**Soleerzeuger B3 4/8 :**  
 Salzvorlage 4m<sup>3</sup>  
 Solevorlage 8m<sup>3</sup>

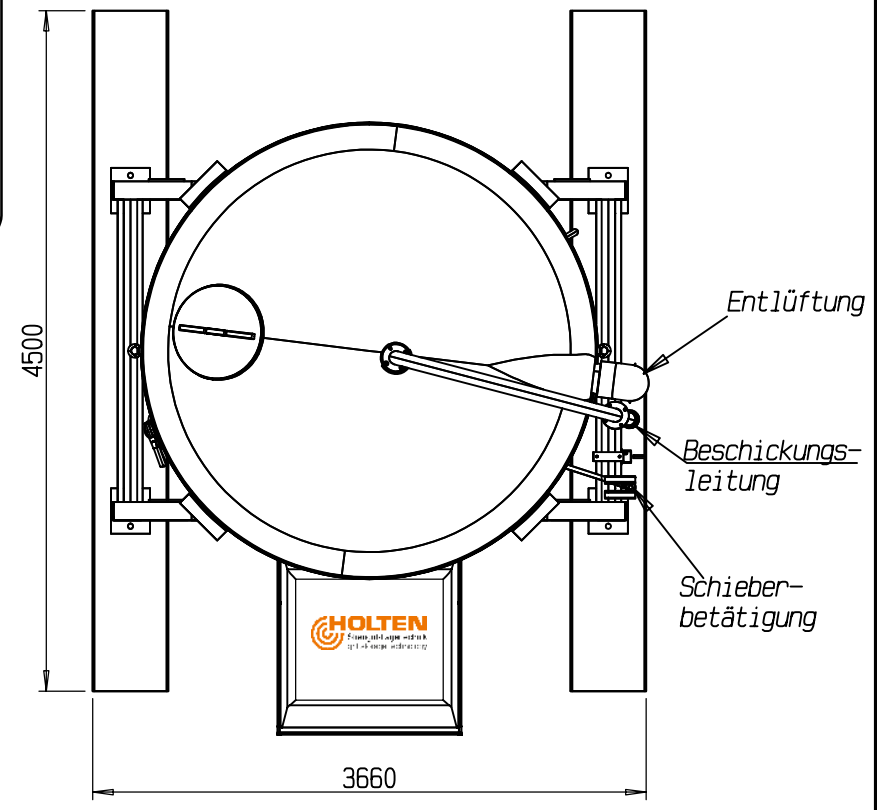



Abbildung zeigt Sonderzubehör!  
 Technische Änderungen vorbehalten

 <b>HOLTEN</b> Streugut-Lagertechnik grit storage technology		D - 83098 Brannenburg Tel. +49 (08034)3056-0 Fax. +49 (08034)305656 kontakt@holten-gmbh.de		
		Datum 14.05.2018	Name Loibl M.	Maßstab 1:50
gezeichnet	\bib2010\Anordnung\Verkaufsunterlagen-2018		Datei / Zeichnungsnummer mobiles-silo-GFK_Soleerzeuger	